


Согласовано

Взаминб.Н

Подпись и дата

Инб.Н подл.

Данные питающей сети, Шкаф распределительный, Номер по плану, Тип	
Аппарат отходящей линии	Тип
	Ток расцеп.
Обозначение на плане, марка и сечение провода	
-	
Тип и номинальный ток пускового аппарата, А. Номинальный ток и уставка расцепителя	
Обозначение на плане, марка и сечение провода	
Маркировка трубы, длина участка сети, м	
Электроприемник	Условное обозн.
	Номер по плану
	Номер по тех.пр.
	Номин. мощн., кВт
	Ток, А
	Наименование технологического оборудования

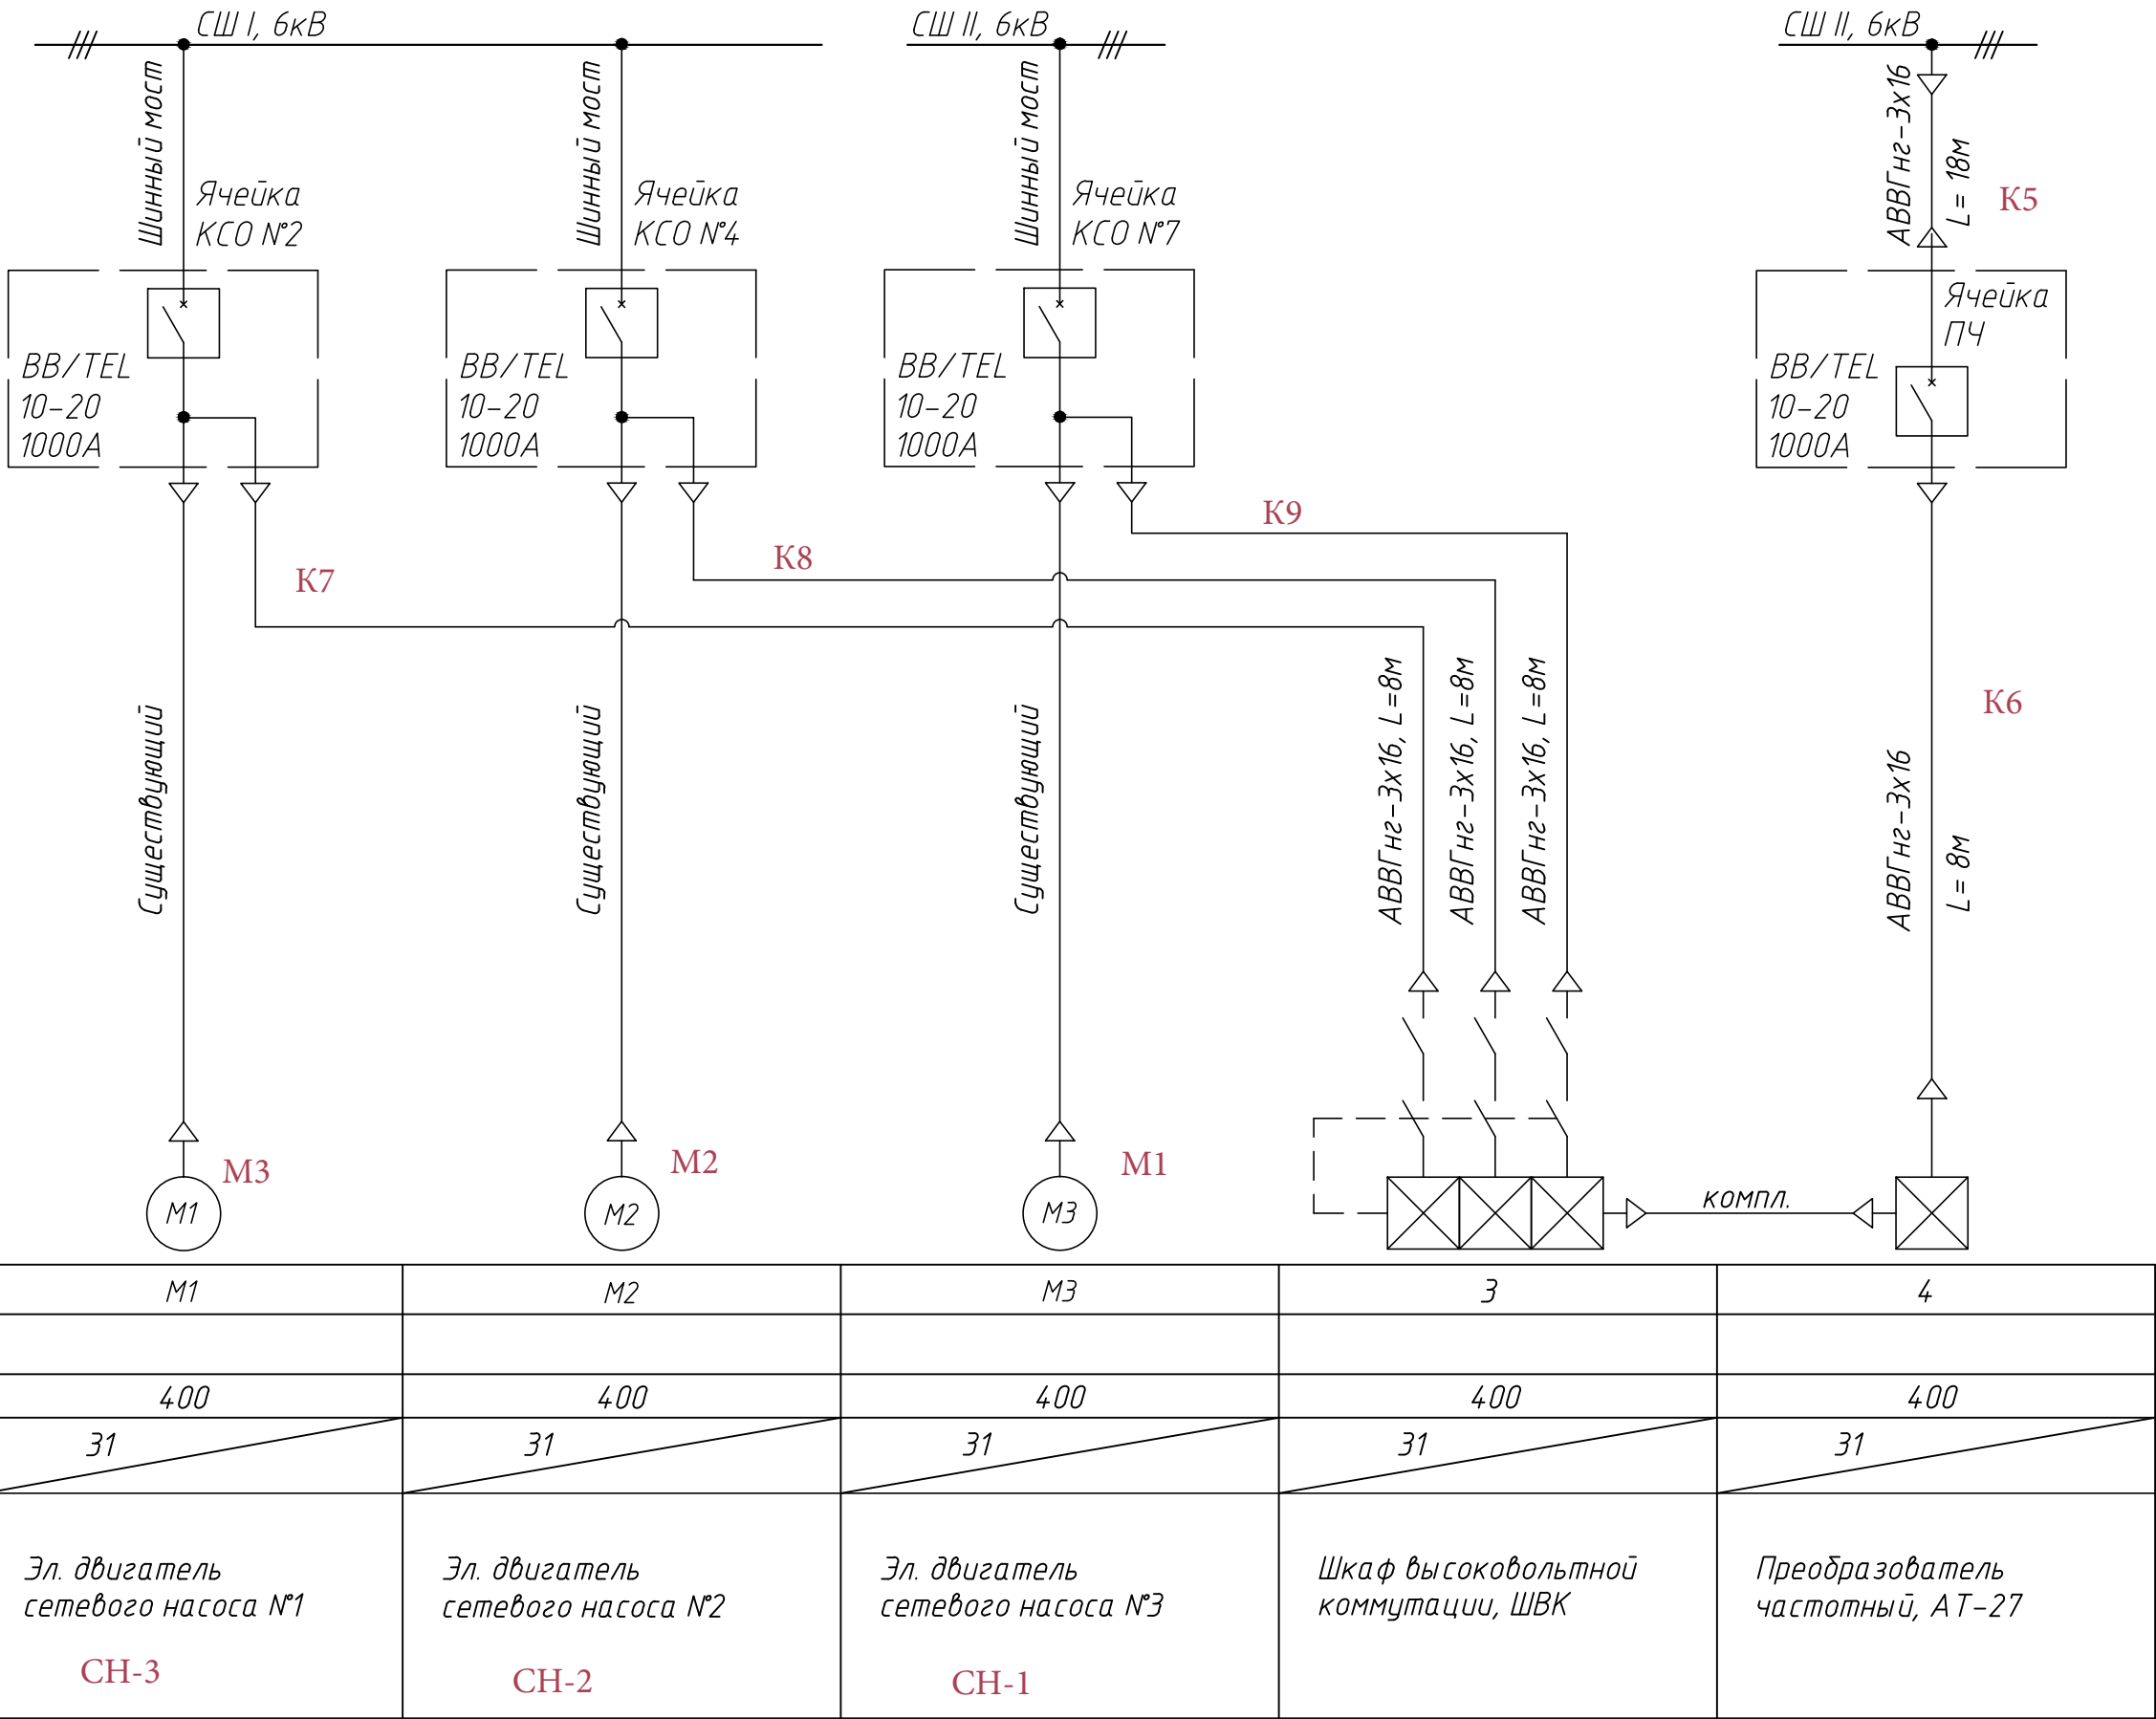

Изм	Кол.уч.	Лист	№ док.	Подпись	Дата

0001-20-11-АТХ.36